


Plan Local d'Urbanisme

- (J) défense incendie
- réseau d'eau potable
- assainissement
- perimètre de protection rapprochée
- perimètre de protection éloignée

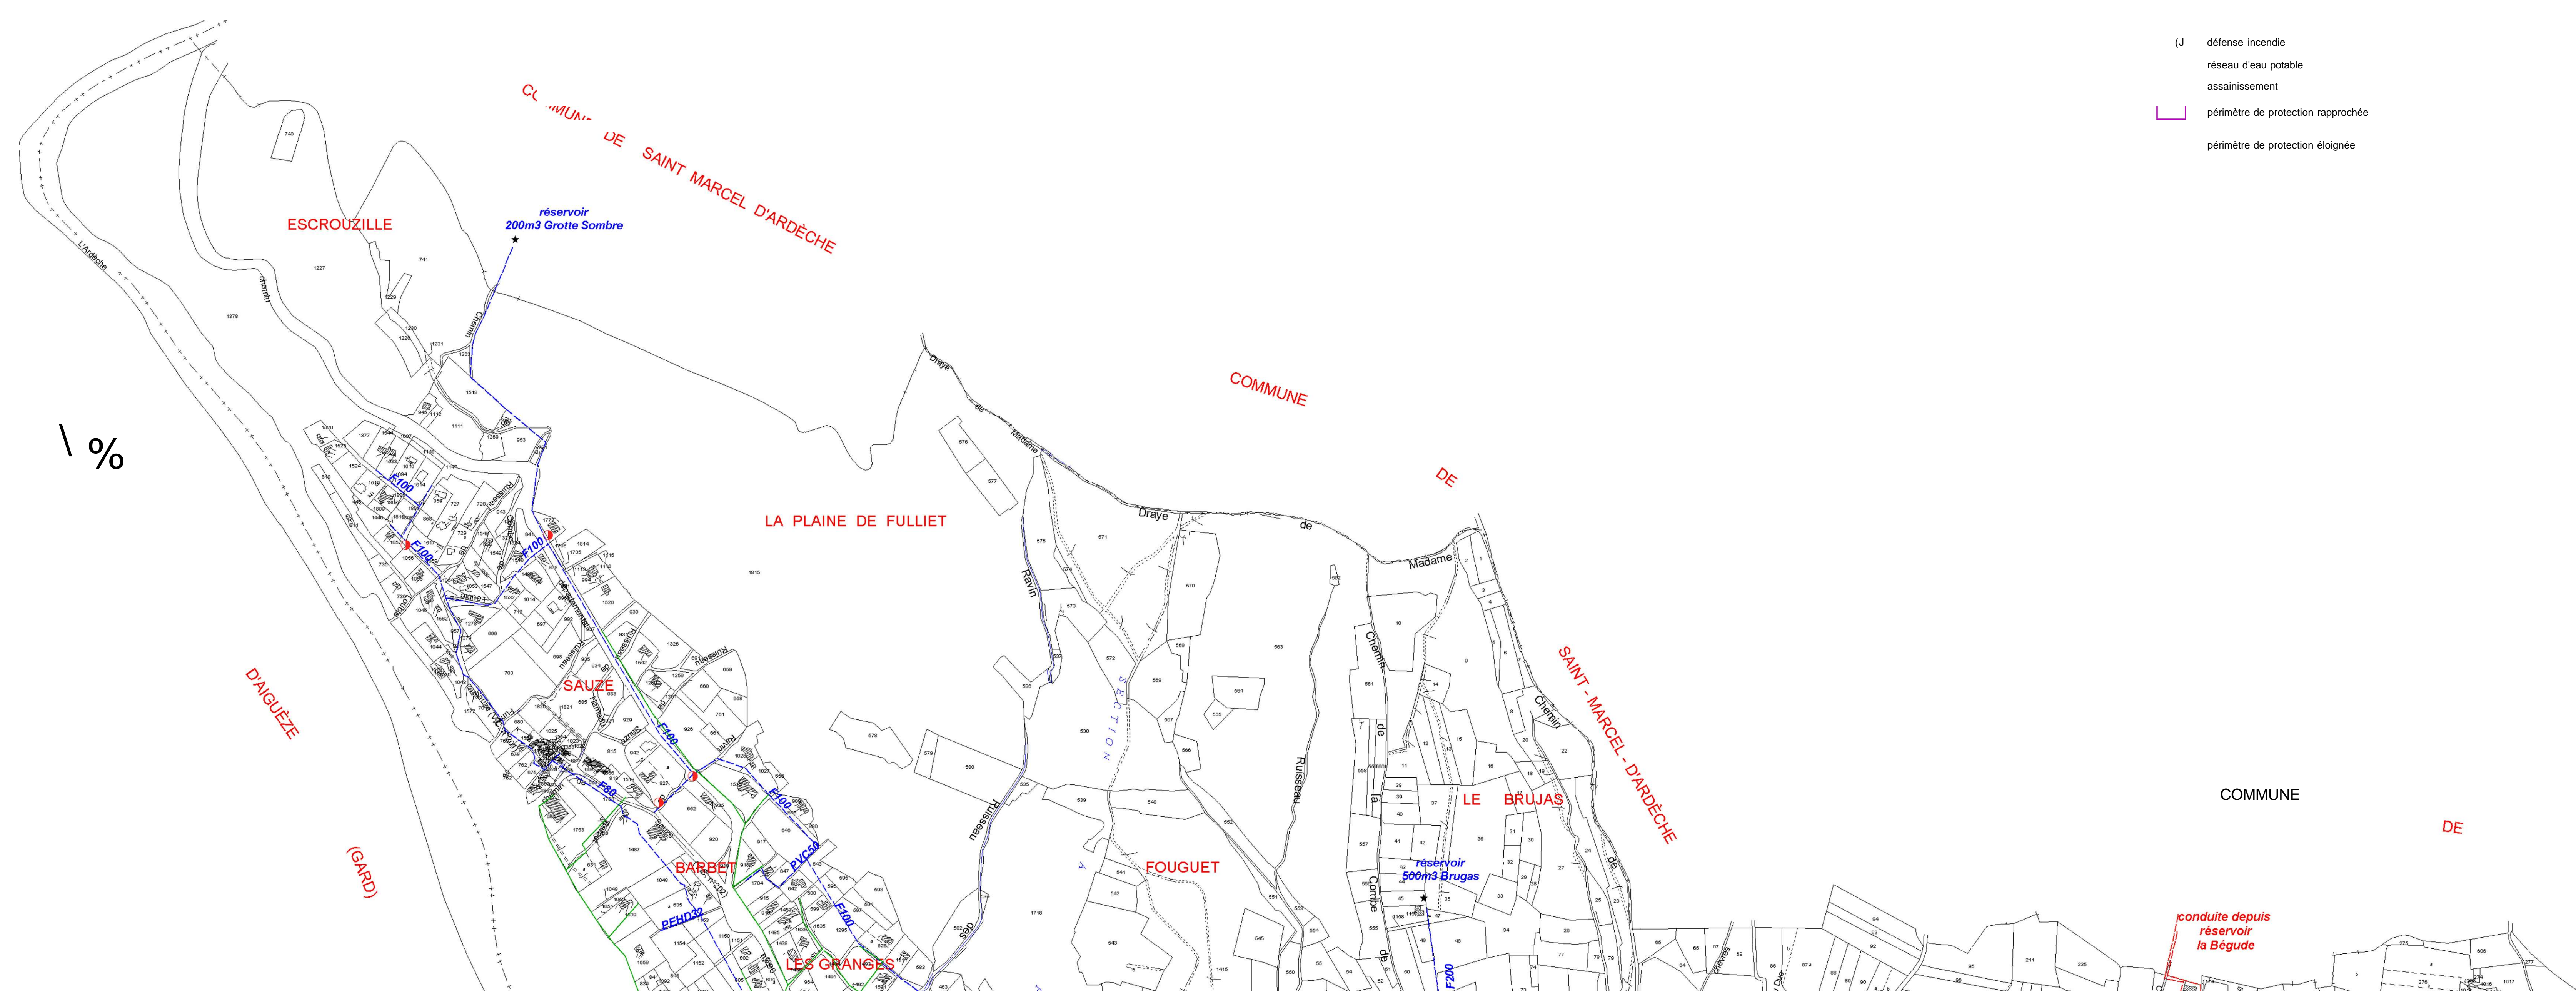

5.2	Annexes sanitaires Réseaux	ECHELLE
		1/4 000
URBANIS CESER Conseil en Amélioration du Cadre de Vie 1 rue porte neuve - 26 200 MONTELLIMAR tel : 04 75 51 16 28 - fax : 04 75 01 54 92		Déc 2006

lpyc63

0
c
m
0
5
N
Z
-
0
5
4
=