


Plan Local d'Urbanisme

- (J) défense incendie
- réseau d'eau potable
- assainissement
- perimètre de protection rapprochée
- perimètre de protection éloignée

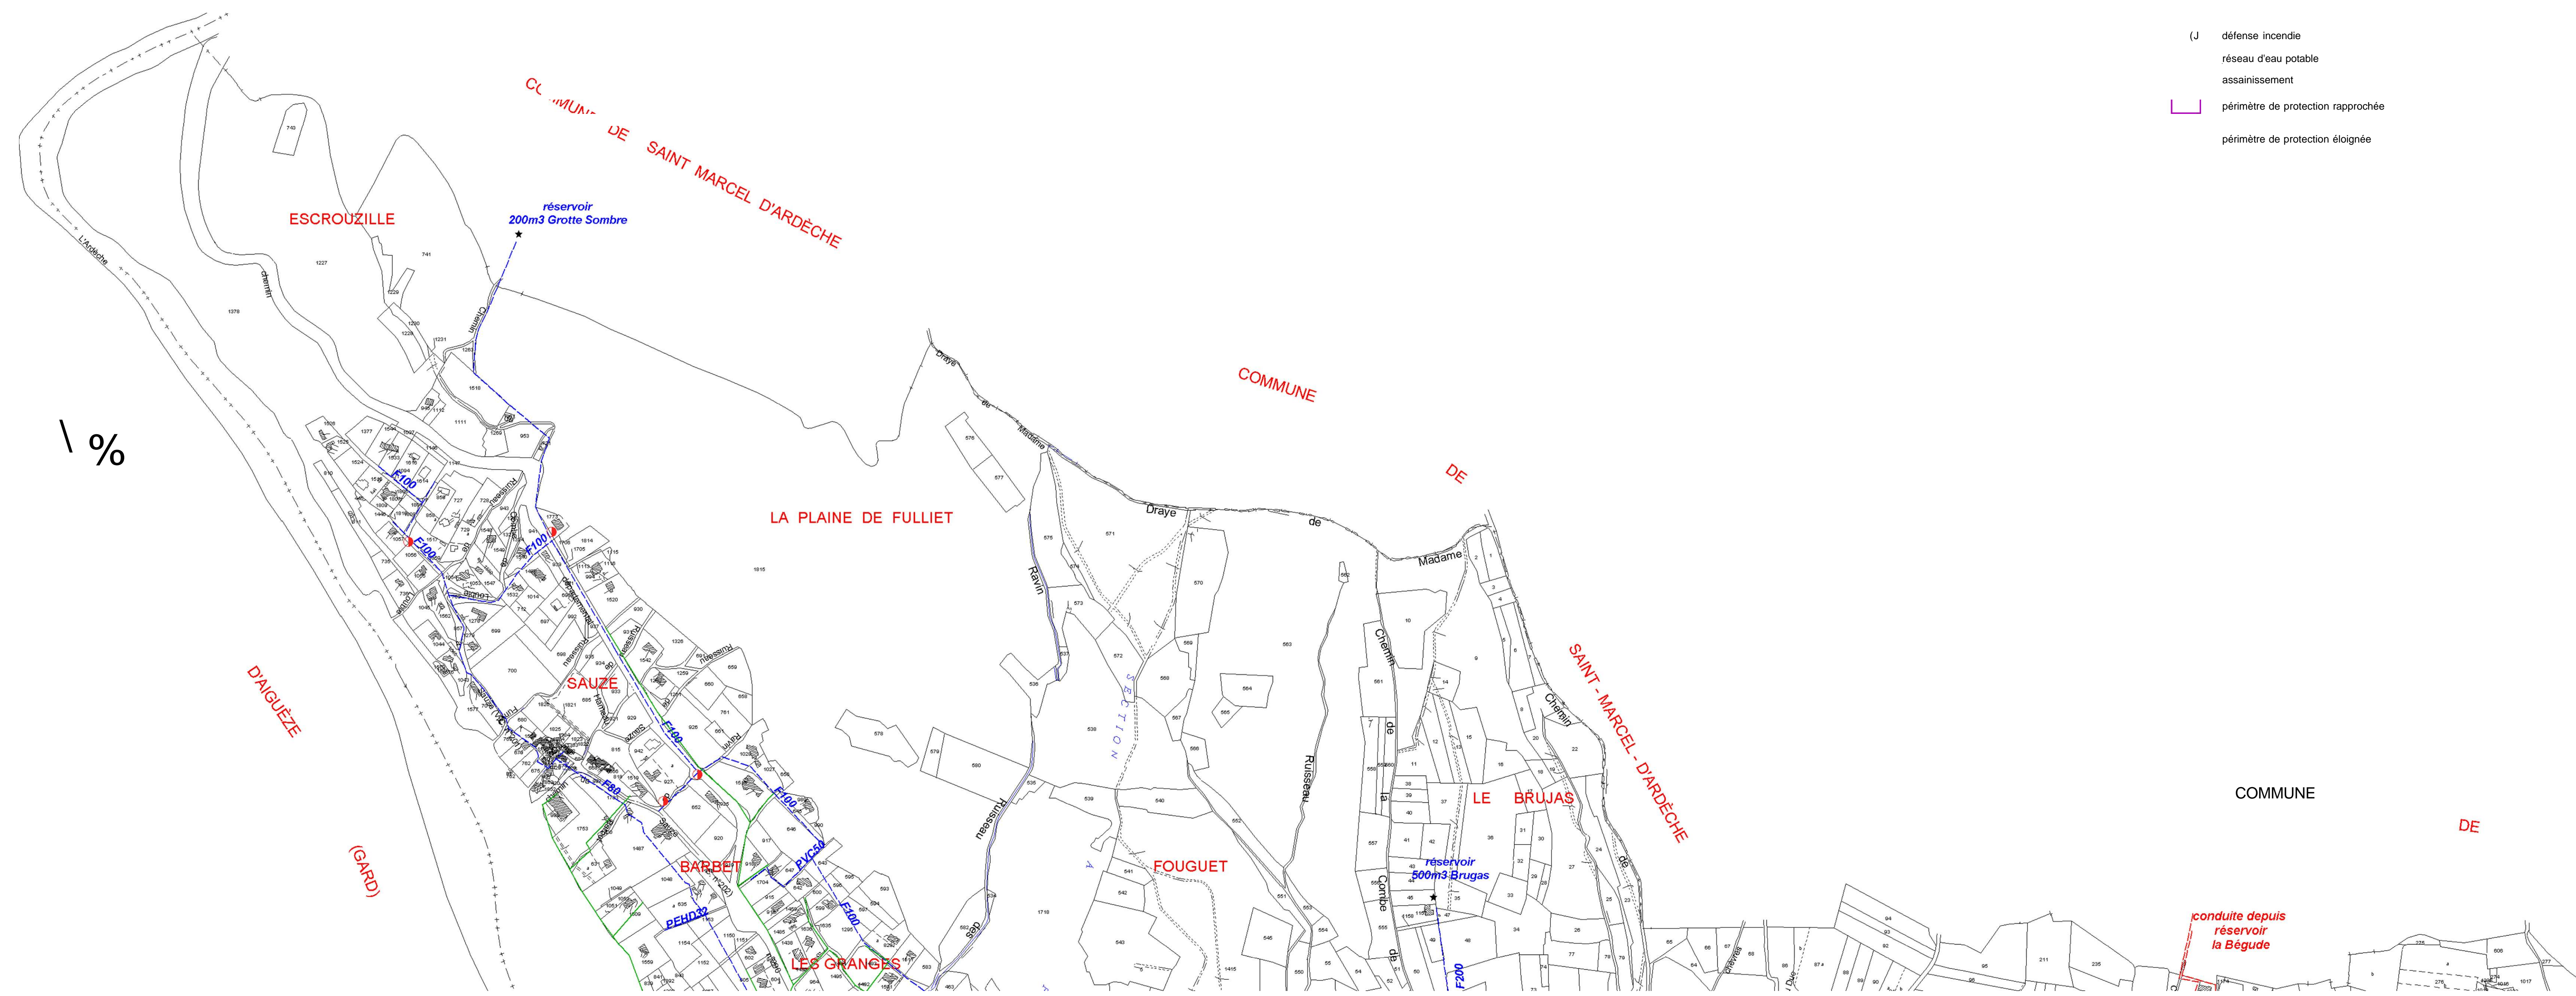

5.2	Annexes sanitaires Réseaux	ECHELLE
		1/4 000
URBANIS CESER Conseil en Amélioration du Cadre de Vie 1 rue porte neuve - 26 200 MONTELLIMAR tel : 04 75 51 16 28 - fax : 04 75 01 54 92		Déc 2006

lpyc63

0
c
m
p
S
N
T
M
A
R
T
I
N
D
A
R
D
È
C
H
E